


Banesa 1

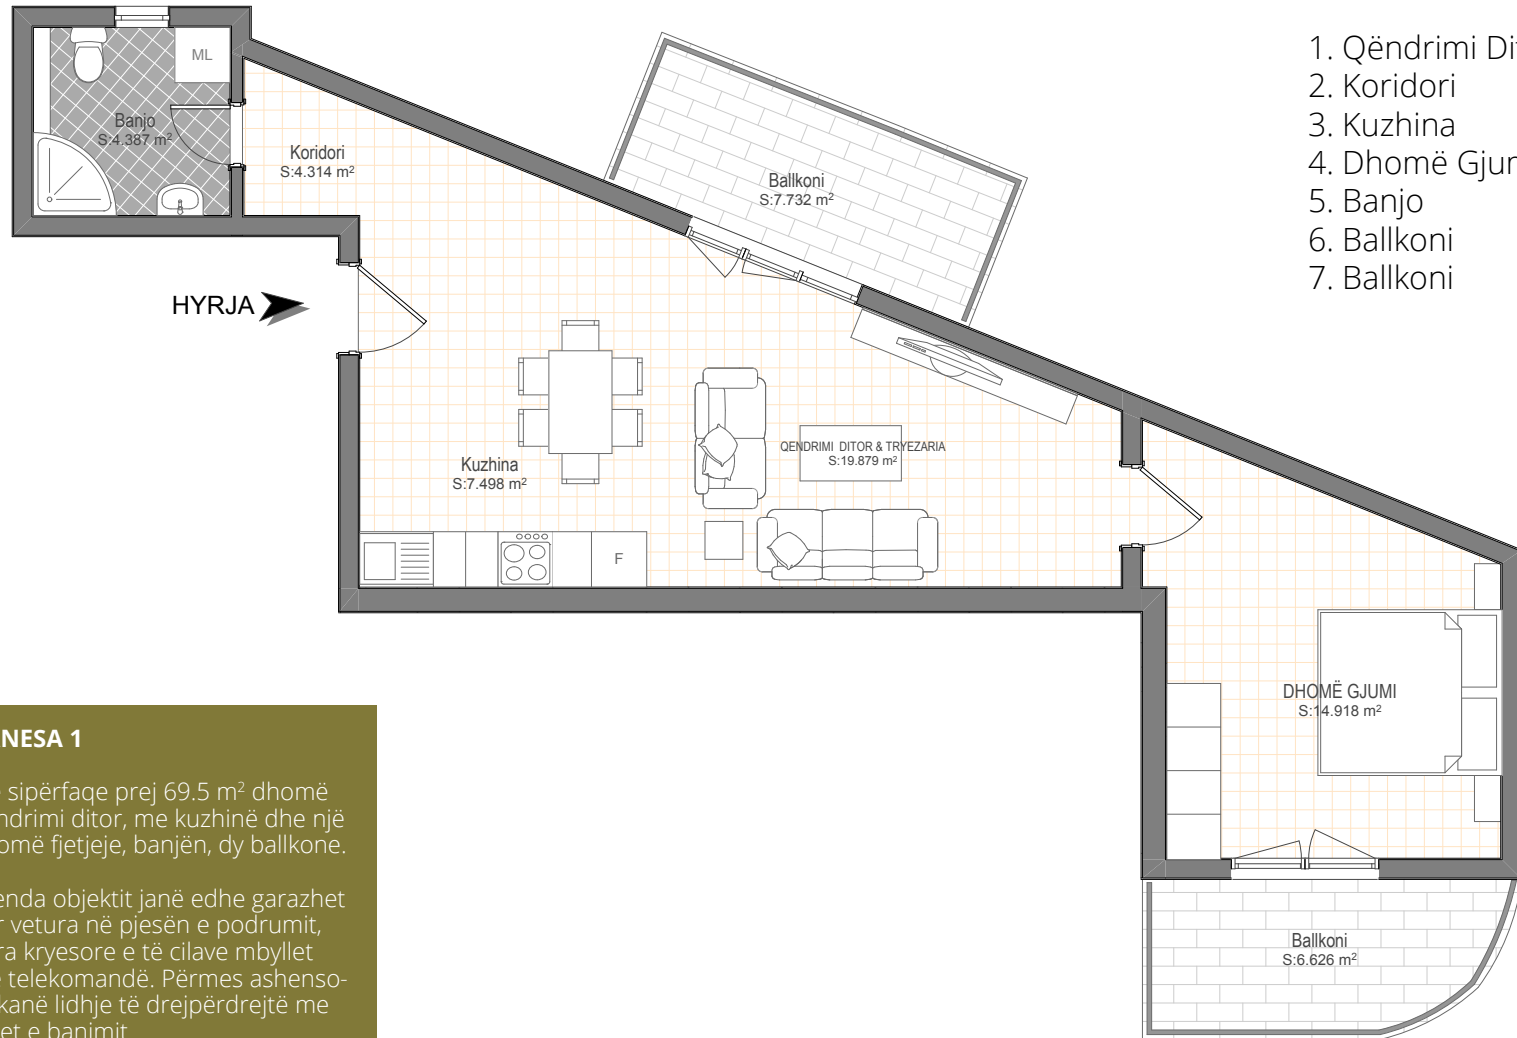

BANESA 1

Sipërfaqja 69.5 m²

1. Qëndrimi Ditor
2. Koridori
3. Kuzhina
4. Dhomë Gjumi
5. Banjo
6. Ballkoni
7. Ballkoni

BANESA 1

Me sipërfaqe prej 69.5 m² dhomë qëndrimi ditor, me kuzhinë dhe një dhomë fjetjeje, banjën, dy ballkone.

Brenda objektit janë edhe garazhet për vetura në pjesën e podrumit, dera kryesore e të cilave mbyllet me telekomandë. Përmes ashensorit kanë lidhje të drejpërdrejta me katet e banimit.